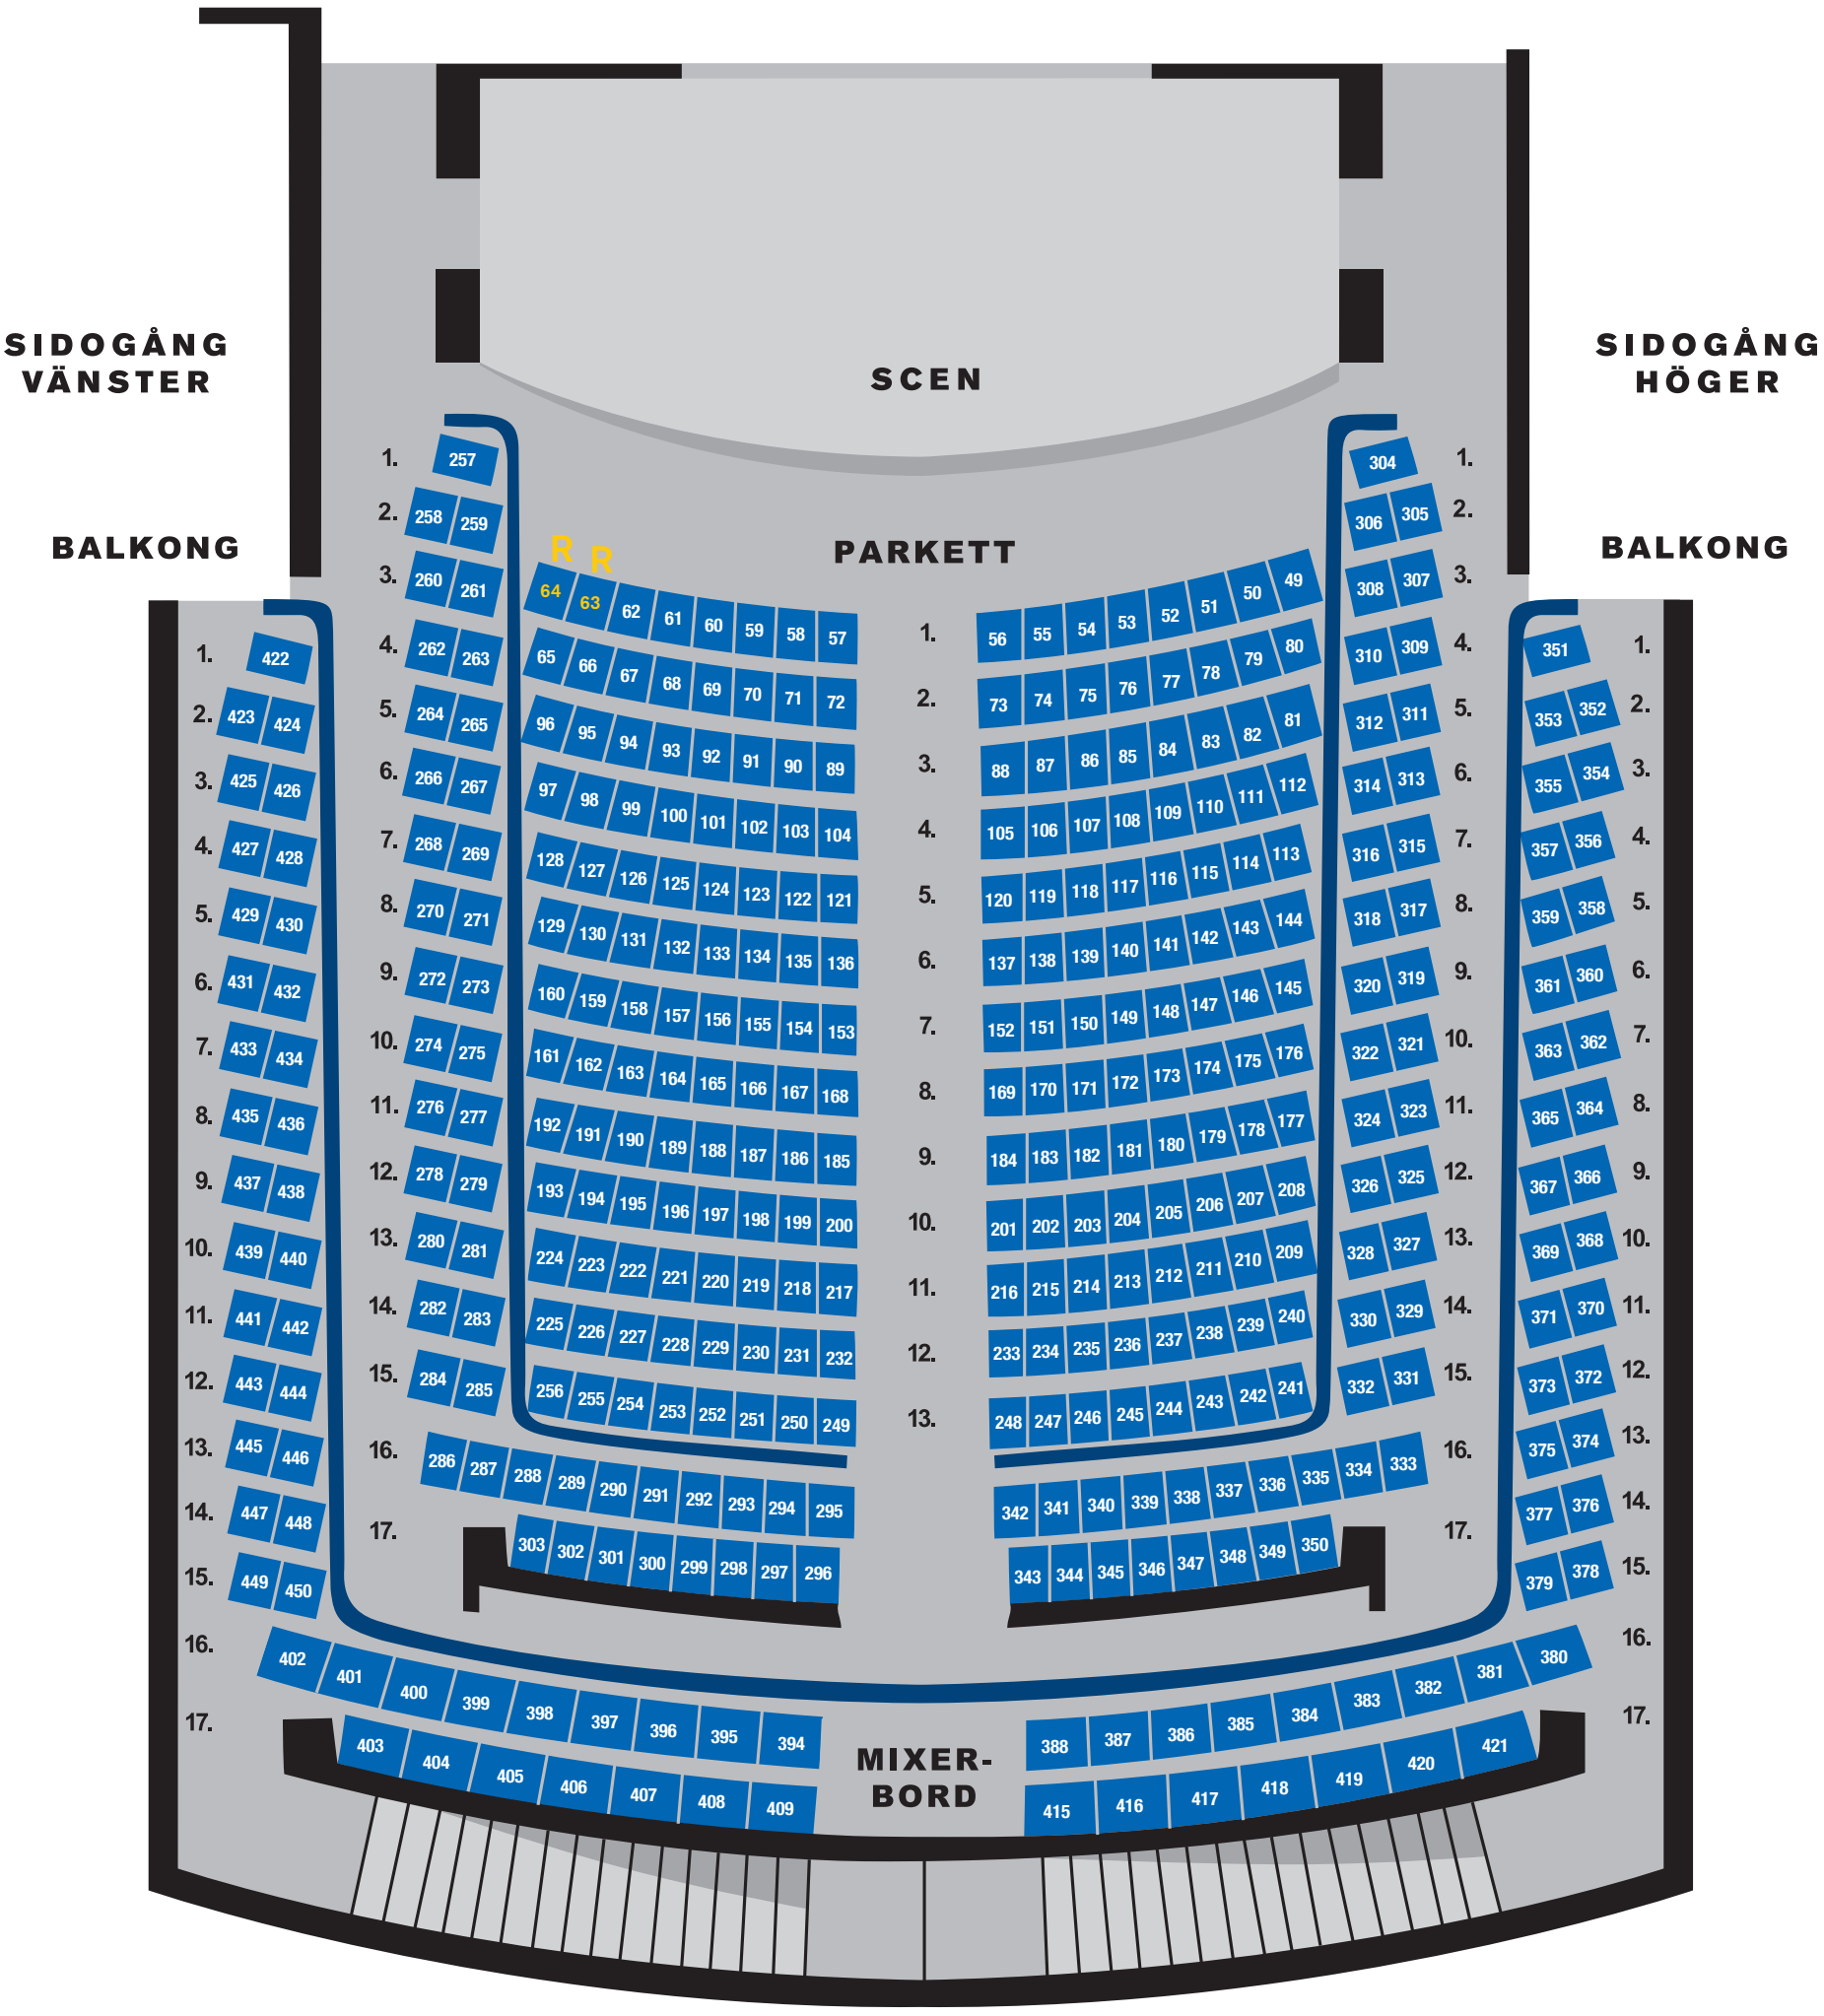
SIDOGÅNG VÄNSTER
SCEN
SIDOGÅNG HÖGER
BALKONG
PARKETT
BALKONG
R R
64 63 62 61 60 59 58 57
65 66 67 68 69 70 71 72
96 95 94 93 92 91 90 89
97 98 99 100 101 102 103 104
128 127 126 125 124 123 122 121
129 130 131 132 133 134 135 136
160 159 158 157 156 155 154 153
161 162 163 164 165 166 167 168
192 191 190 189 188 187 186 185
193 194 195 196 197 198 199 200
224 223 222 221 220 219 218 217
225 226 227 228 229 230 231 232
256 255 254 253 252 251 250 249
303 302 301 300 299 298 297 296
MIXER-BORD